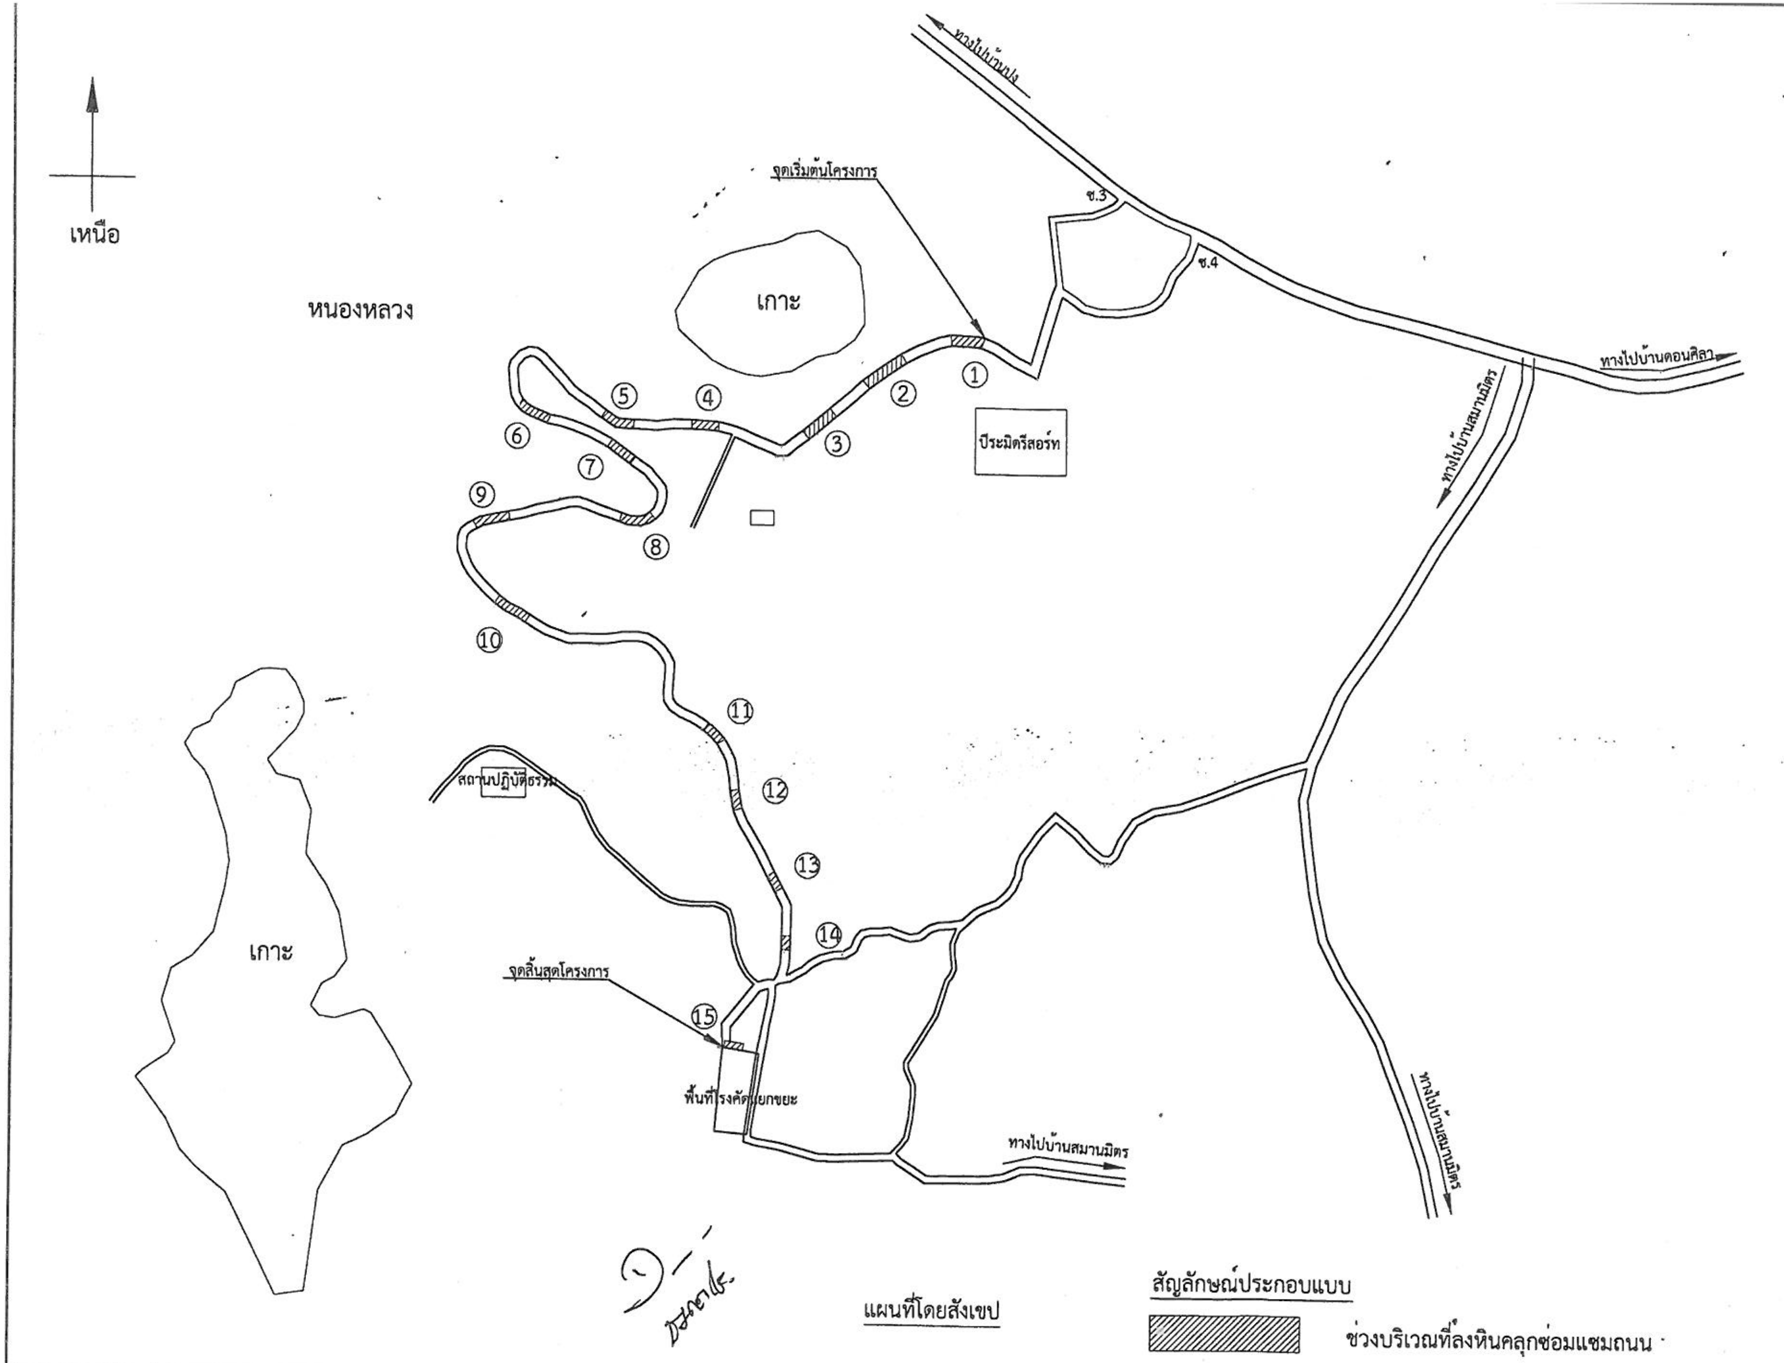

แผนที่โดยสังเขป

สัญลักษณ์ประกอบแบบ

ช่วงบริเวณที่ลงหินคลุกซ่อมแซมถนน

เทศบาลตำบลสิริเวียงชัย

โครงการ

โครงการซ่อมแซมถนนหินคลุก ทางเข้าโรง[illegible]
แยกขยะ เทศบาลตำบลสิริเวียงชัย
บ้านหนองหลวง หมู่ 16
ตำบลเวียงชัย อำเภอเวียงชัย
จังหวัดเชียงราย จำนวน 15 ช่วง

ปริมาณงาน

ลงหินคลุกปริมาตรไม่น้อยกว่า 161.00 ลบ.ม
จำนวน 15 ช่วง

สำรวจ / หัวหน้าฝ่ายแบบแผนและก่อสร้าง

(นายธนภูมิ จรุงวรรณรัตน์)

เขียนแบบ / หัวหน้าฝ่ายแบบแผนและก่อสร้าง

(นายธนภูมิ จรุงวรรณรัตน์)

ตรวจสอบ / ผู้อำนวยการกองช่าง

(นายจิรยุทธ กันทาสุวรรณ)

เห็นชอบ / รองปลัดเทศบาล

(นายศรีณรงค์ สุริยะโชติ)

อนุมัติ / นายกเทศมนตรี

(นายประเวช ราชชมภู)

แผ่นที่	จำนวน
-	-